


SPORTOVNÍ PОВRCH EPDM VZOROVÝ ŘEZ M 1:25

13	SPORTOVNÍ PОВRCH tl. 13mm NA BÁZI EPDM GRANULÁTŮ POJENÝCH PUR CONIPUR EPDM	
80	DRENAŽNÍ ASFALTOVÝ KOBEREČ (AKDH+AKDJ) 2x40mm	
50	ŠTĚRKODRŤ 0/16 tl. 50 mm PO ZHUTNĚNÍ	ČSN 736126
150	ŠTĚRKODRŤ 16/32 tl. 150 mm PO ZHUTNĚNÍ	ČSN 736126
SOUČET 293		
PŘEDPOKLÁDANÉ VRSTVY SANACE:		
	GEOTEXTILIE	
150	ŠTĚRKODRŤ 16/32 tl. 150 mm PO ZHUTNĚNÍ	ČSN 736126
	GEOTEXTILIE	
100	ŠTĚRKODRŤ 16/32 tl. 100 mm PO ZHUTNĚNÍ	
	ZHUTĚNÁ PĽAŇ NA Edef,2 MIN. 45MPa	
SOUČET 543		

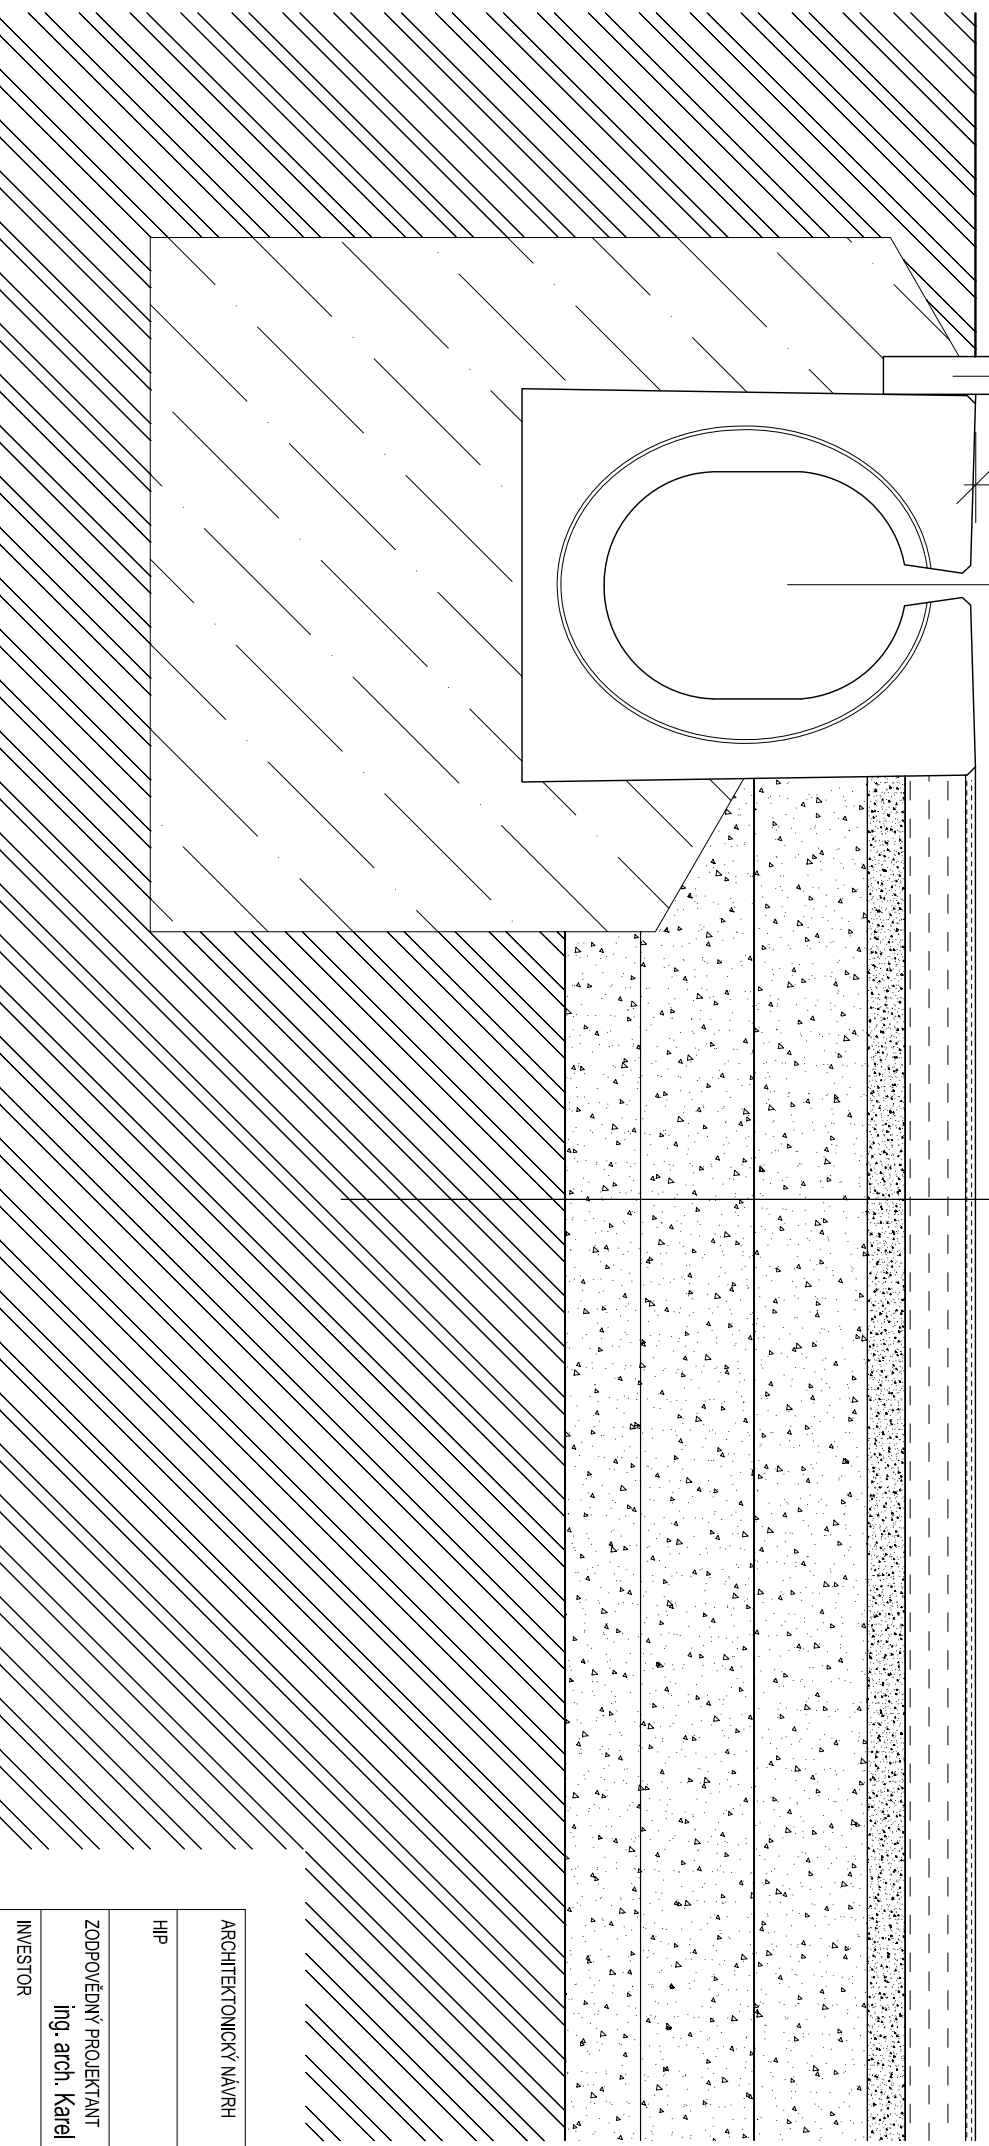

ARCHITEKTONICKÝ NÁVRH		GYMNASTICKÁ 2418/2, PRAHA 6 tel./fax: 283 891 570	
HP		DATUM	ČÍSLO ZAKÁZKY
ZODPOVĚDNÝ PROJEKTANT	PROJEKTANT č.dok.	FORMÁT	MĚŘITKO
ing. arch. Karel Scheib	Jan Franta	2A4	1:100
INVESTOR	STAVEBNÍ ÚŘAD	STUPĚŇ DOKUMENTACE	
Praha 6		ZMĚNA VYUŽITÍ ÚZEMÍ	
NÁZEV AKCE			
VYBUDOVÁNÍ VEŘEJNÉHO VÍCEÚČELOVÉHO HRŠTĚ			
na pozemku parcelní číslo 2336/1, k. ú. Dejvice			
ČÁST		ČÍSLO PŘÍLOHY	
OBSAH		ČÍSLO TISKU	
VZOROVÝ ŘEZ SPORTOVNÍM PОВRCEM		D3	

