




POHLED SEVERNÍ M 1:100

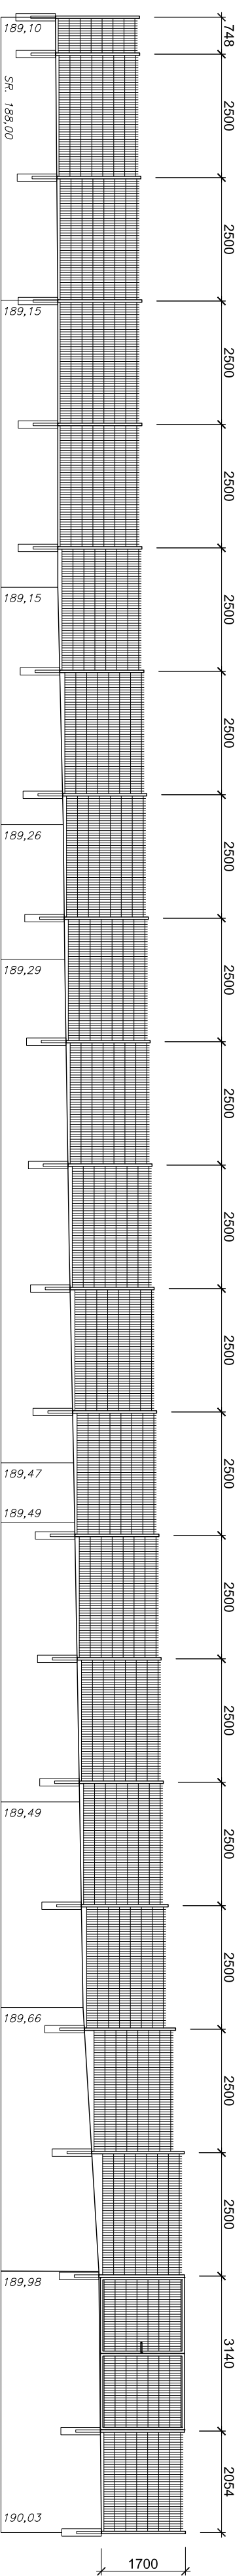


POHLED JIŽNÍ M 1:100

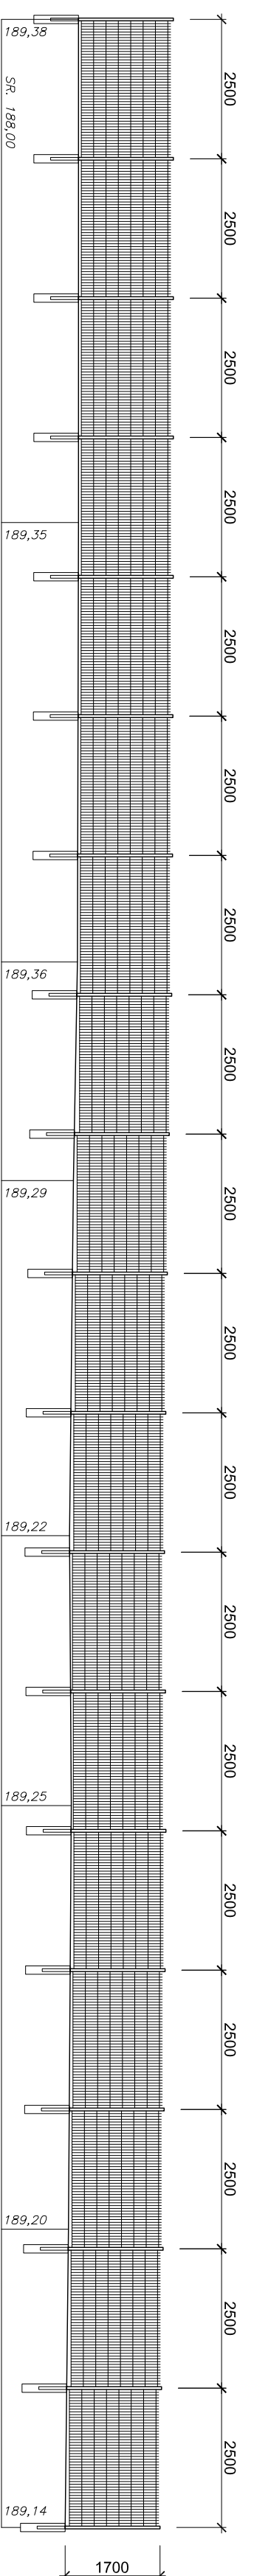


POHLED VÝCHODNÍ M 1:100

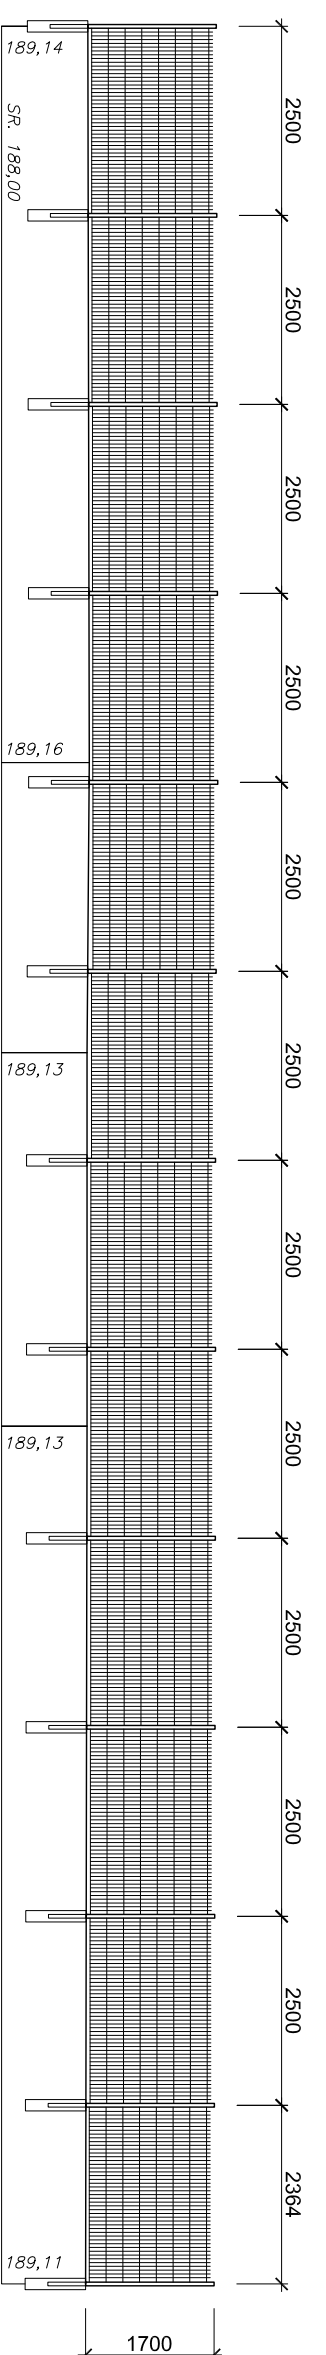

TYPOVÉ PLOTOVÉ PÓLE - OPLOČENÍ AREÁLU - 50 ks
POHLED M 1:25

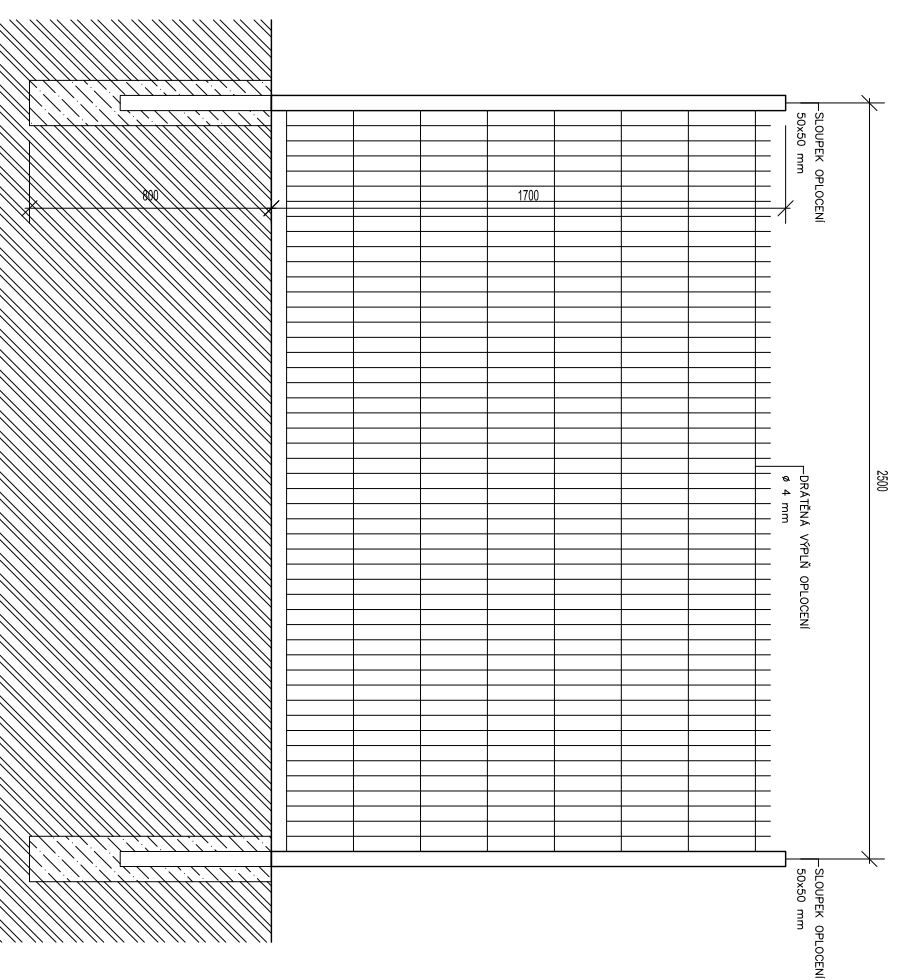

TYPOVÉ PÓLE - OPLOČENÍ HRÁŠTĚ
POHLED M 1:25

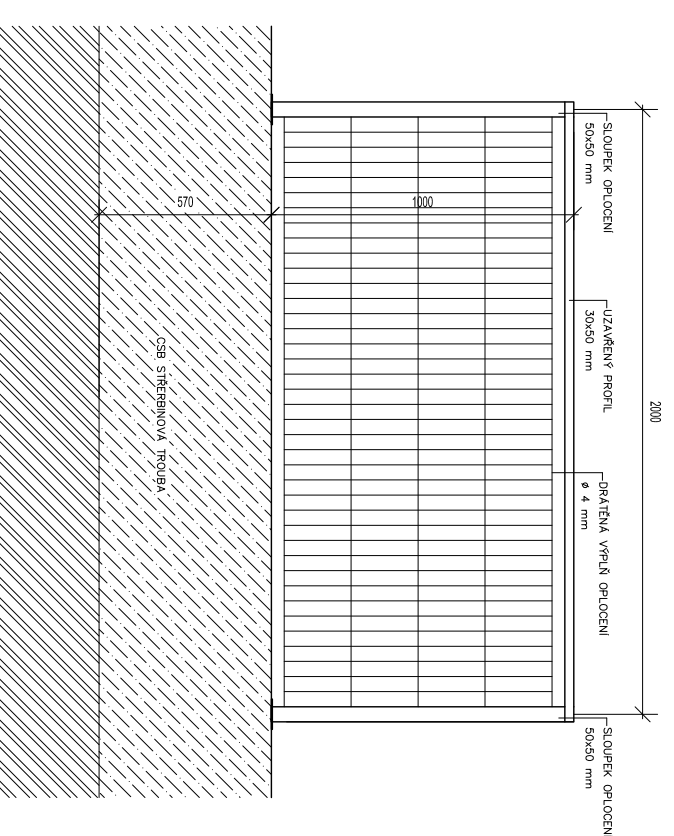

ARCHITEKTONICKÝ KAVRIR			
HP	ZODPOVĚDNÝ PROJEKTANT	PROJEKTANT ČLAK	GYMNASIČKA 2418/2, PRAHA 6 tel./fax: 283 89 1 570
	Ing. arch. Karel Scheib	Jan Franla	
INVESTOR	STAVĚBNÍ ÚŘAD	Praha 6	
NÁZEV AKCE		STUPEŇ DOKUMENTACE	
VYBUDOVÁNÍ VEŘEJNÉHO VÍCE ÚČELOVÉHO HRÁŠTĚ na pozemku parcelní číslo 2336/1, k. ú. Děvčice		ZMĚNA VYUŽITÍ ÚZEMÍ	
ČÁST	PROFESE	FORMÁT	MĚŘÍTKO
OPLOČENÍ	D4	GA4	1:100
OSNAH	ČÍSLO PRŮLOHY	ČÍSLO TISÍKŮ	